


# PŮDORYS - SHOWROOMU

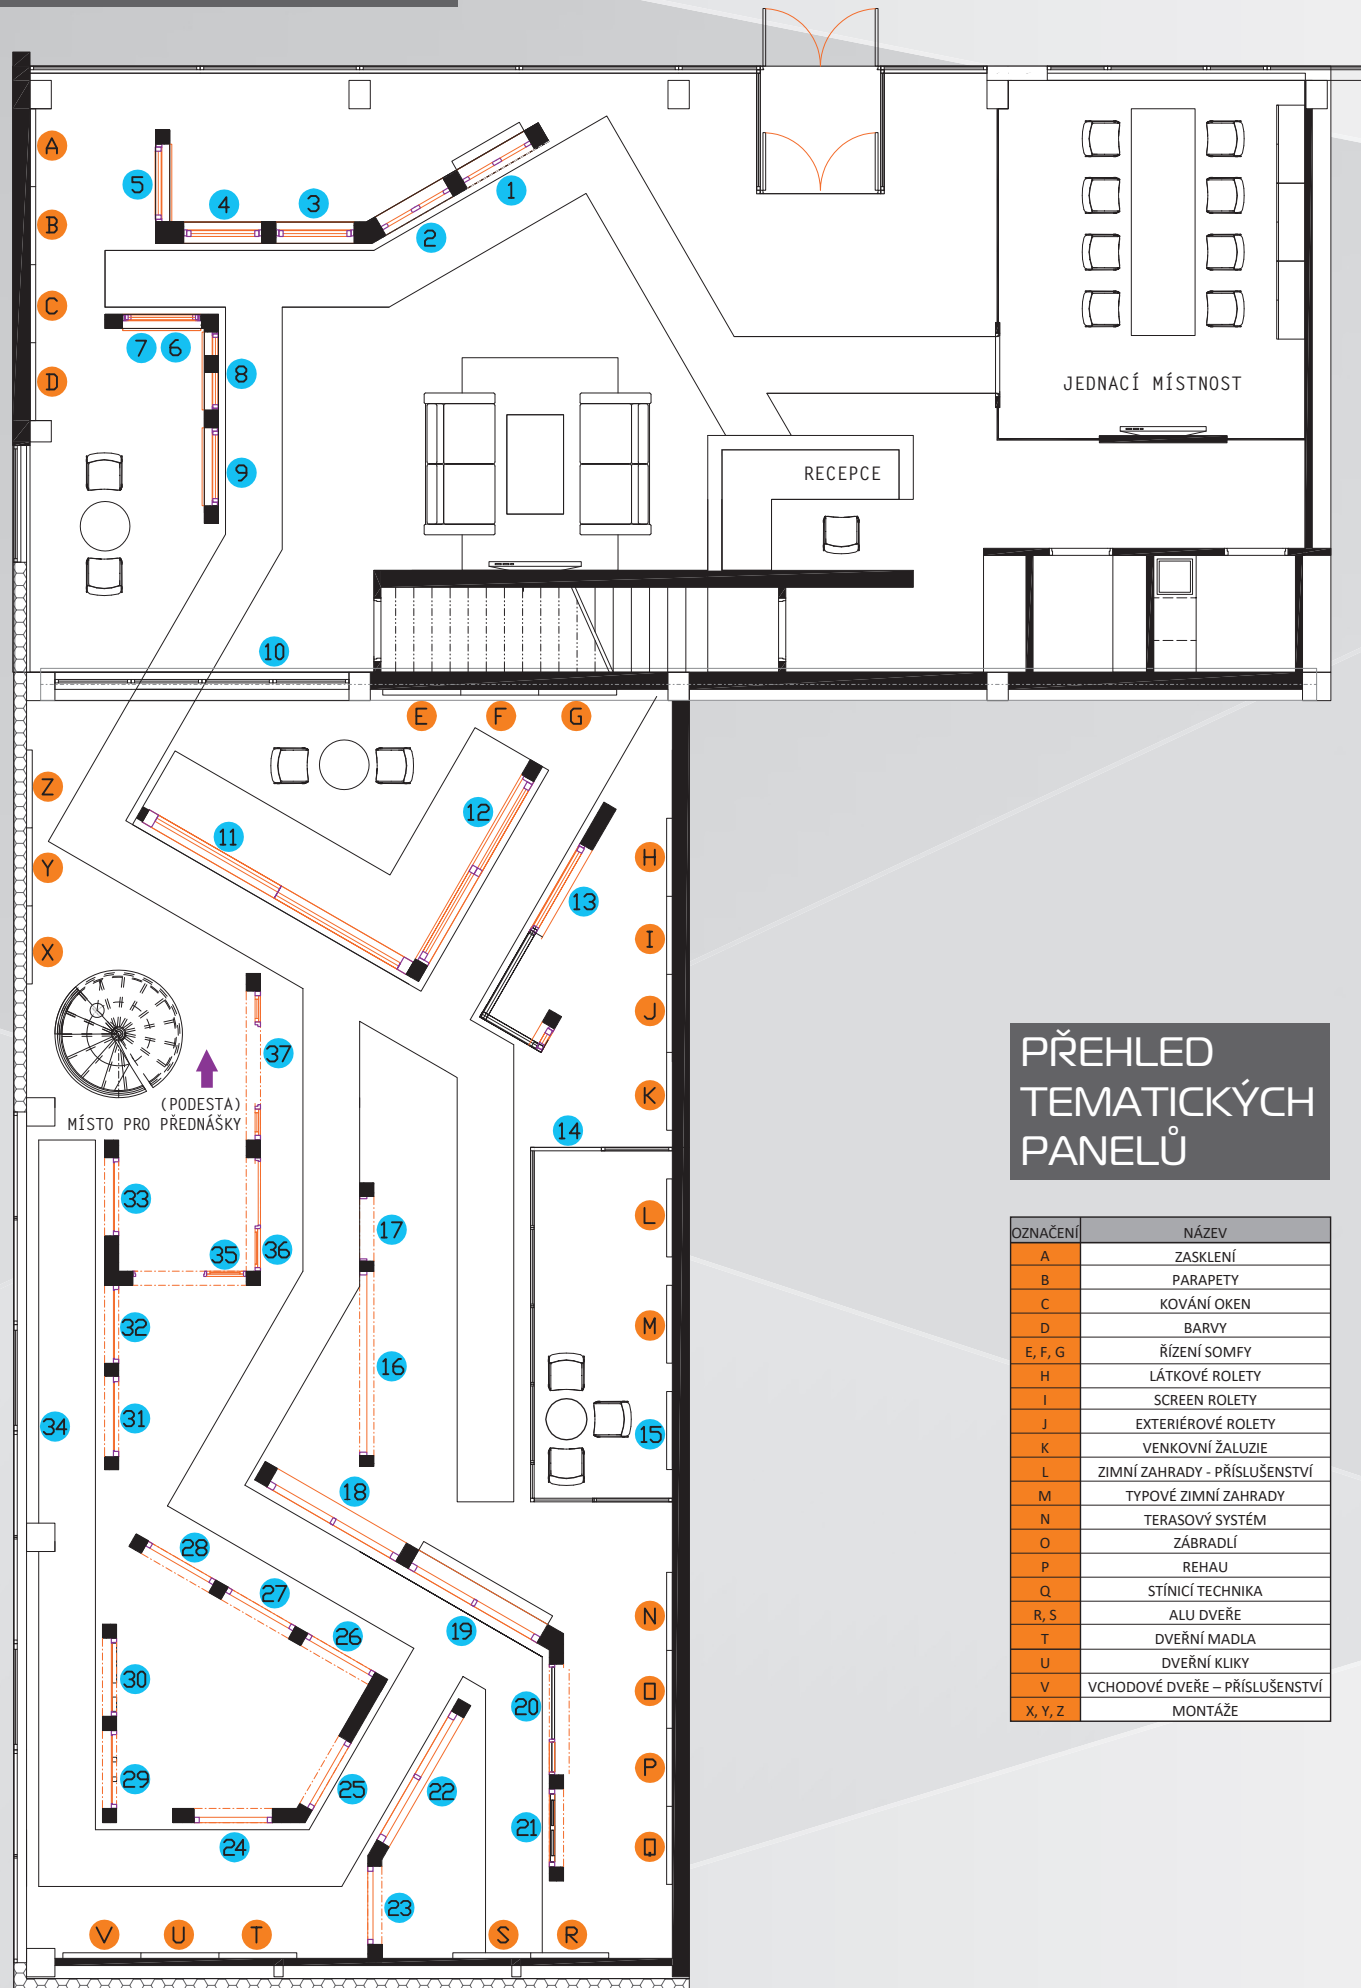

## PŘEHLED TEMATICKÝCH PANELŮ

OZNAČENÍ	NÁZEV
A	ZASKLENÍ
B	PARAPETY
C	KOVÁNÍ OKEN
D	BARVY
E, F, G	ŘÍZENÍ SOMFY
H	LÁTKOVÉ ROLETY
I	SCREEN ROLETY
J	EXTERIÉROVÉ ROLETY
K	VENKOVNÍ ŽALUZIE
L	ZIMNÍ ZAHRADY - PŘÍSLUŠENSTVÍ
M	TYPOVÉ ZIMNÍ ZAHRADY
N	TERASOVÝ SYSTÉM
O	ZÁBRADLÍ
P	REHAU
Q	STÍNÍCÍ TECHNIKA
R, S	ALU DVEŘE
T	DVEŘNÍ MADLA
U	DVEŘNÍ KLIKY
V	VCHODOVÉ DVEŘE - PŘÍSLUŠENSTVÍ
X, Y, Z	MONTÁŽE

## PŘEHLED EXPONÁTŮ

ČÍSLO	NÁZEV	ROZMĚRY S / V (MM)	SYSTÉM	ZASKLENÍ	KOVÁNÍ	PŘÍSLUŠENSTVÍ KOVÁNÍ	BARVA	DOPLŇKY
1	OKNO PROGRESS DVOUKŘÍDLÉ S KLAPOČKOU	1200 / 1370	REHAU GENE	TROJSKLO 4CGG-18-4EC-18-4CGG, U=0,6, g=62	ROTO NT	KLÍČKA BÍLÁ SECUSTIK Č. 0320A70, ARETAČNÍ NŮŽKY ROTO	SCHWARZGRAU / BÍLÁ	PŘEDOKENNÍ ROLETA SECTRA, LAMELA ALUKON M317 V BARVĚ ANTRACITOVÉ SEDÁ, ROLOVACÍ SÍŤ PROTI HMYZU, ELEKTRICKÝ POHON, VNITŘNÍ PĚSTOVÝ PARAPET BÍLÝ, VNĚJŠÍ AL PARAPET RAL 7021
2	OKNO PROGRESS DVOUKŘÍDLÉ SE SLOUPKEM	1200 / 1370	REHAU GENE	TROJSKLO 4CGG-18-4EC-18-4CGG, U=0,6, g=62	ROTO NT	KLÍČKA BÍLÁ SECUSTIK Č. 0320A70	ANTRACIT KRUPÍČKA / BÍLÁ	PŘEDOKENNÍ ROLETA PLASTERAX, LAMELA ALUKON M317 V BARVĚ SEDY HLINÍK 9007, ELEKTRICKÝ POHON, VNITŘNÍ PĚSTOVÝ PARAPET BÍLÝ, VNĚJŠÍ AL PARAPET RAL 7016
3	OKNO PROGRESS JEDNOKŘÍDLÉ	1100 / 1340	REHAU GENE	DVOJSKLO HEAT MIRROR F4-28-F4, U=0,4, g=35, HMEKTRA	ROTO NT BEZPEČNOSTNÍ, OKENNÍ KONTAKTY MVS, RC3	KLÍČKA TITAN MATNÁ UZAMKATELNÁ Č. 0340A22	BASALTGRAU / WINCHESTER XA	ROLETA ALUKON 200P, ELEKTRICKÉ A DÁLKOVÉ OVLÁDÁNÍ, VNITŘNÍ PĚSTOVÝ PARAPET BÍLÝ, VNĚJŠÍ AL PARAPET RAL 7012
4	OKNO PROGRESS JEDNOKŘÍDLÉ	1100 / 1340	REHAU GENE	TROJSKLO F4-16-F4-16-F4, U=0,6, g=47 CHU	ROTO DESIGNO, SYSTÉM TILT-FIRST	KLÍČKA TITAN MATNÁ ROTOLINE TILT-FIRST	ANTEAK / AL OBLOŽKA RAL 7001	MEZISKELNÍ ŽALUZIE RAL 7035 S ELEKTRICKÝM DÁLKOVÝM OVLÁDÁNÍM A EXTERNÍM ELEKTROMOTOREM, VNITŘNÍ PĚSTOVÝ PARAPET BÍLÝ, VNĚJŠÍ AL PARAPET RAL 7001
5	OKNO BRILLANT S REKUPERAČÍ JEDNOKŘÍDLÉ	1100 / 1300	REHAU BRILLANT 115-4K	TROJSKLO F4-14-F4-14-F4, U=0,6, g=47 CHU	VORNE	KLÍČKA BÍLÁ SECUSTIK Č. 0320A70	BÍLÁ	REKUPERAČNÍ KLAPOKA, VNITŘNÍ PĚSTOVÝ PARAPET BÍLÝ, VNĚJŠÍ AL PARAPET RAL 9016
6	OKNO PROGRESS SKLOPNÉ	1100 / 680	REHAU GENE	TROJSKLO F4-16-F4-16-F4, U=0,6, g=47 CHU	ROTO NT	ELEKTRO POHON GEZE ECCHAIN	SCHWARZGRAU / BÍLÁ	VNITŘNÍ PARAPET BÍLÝ, VNĚJŠÍ AL PARAPET RAL 7021
7	OKNO SKLOPNÉ	1100 / 700	SCHÜCO AWS 75.SI+	TROJSKLO F4-16-F4-16-F4, U=0,6, g=47 CHU	SCHÜCO AVANTEC	PÁKOVÝ OVLADAČ GEZE OL90N BÍLÝ	EXTERIÉR RAL 9005/INTERIÉR AL 9016	VNITŘNÍ PARAPET BÍLÝ, VNĚJŠÍ AL PARAPET RAL 9005
8	OKNO JEDNOKŘÍDLÉ	1100 / 1400	SCHÜCO AWS 75.BS.HI	TROJSKLO F4-16-F4-16-F4, U=0,6, g=47 CHU	SCHÜCO AVANTEC	KLÍKA SCHÜCO NEREZ Č. 247005	CARBON 01	REKUPERAČNÍ KLAPOKA SCHÜCO VENTO THERM, VNITŘNÍ PARAPET BÍLÝ, VNĚJŠÍ AL PARAPET CARBON 01
9	OKNO JEDNOKŘÍDLÉ	1100 / 1400	SCHÜCO AWS 90.SI+	TROJSKLO F4-16-F4-16-F4, U=0,6, g=47 CHU	SCHÜCO TIPTRONIC 170	KLÍKA SCHÜCO INOX-LOOK Č. 247332	SCHWARZ 200	VNITŘNÍ PARAPET BÍLÝ, VNĚJŠÍ AL PARAPET SCHWARZ 200
10	ZLAMOVAČÍ DVEŘE	4110 / 2400	SCHÜCO ASS 80.FD.HI	TROJSKLO F4-16-F4-16-F4, U=0,6, g=47 CHU	SCHÜCO	KLÍKA DVEŘE SCHÜCO NEREZ Č. 210713, KLÍKA KŘÍDLO SCHÜCO ELOX Č. 247885	ELOX PŘÍRODNÍ E6-EV1	
11	POSUVNÉ DVEŘE BEZRÁMOVÉ	4300 / 2500	SCHÜCO ASS 77.PD.HI	TROJSKLO F6-18-F6-18-F6, U=0,6, g=47 CHU	SCHÜCO	ELEKTRICKÝ POHON	RAL 9005	
12	ZDVIŽNÉ POSUVNÉ DVEŘE PROGRESS S AL OBLOŽKOU	2980 / 2250	REHAU S985	TROJSKLO F4-16-F4-16-F4, U=0,6, g=47 CHU	HAUTAU ATRIUM	MADLO / KLÍKA BÍLÁ Č. 2630129	INTERIÉR BÍLÁ / EXTERIÉR AL OBLOŽKA SCHWARZ 100	TLMUČI KONCOVÉ POLOHY COMFORT CLOSE
13	STĚNA SE STRUKTURÁLNÍM ROHEM A ZDVIŽNÉ POSUVNÝMI DVEŘEMI	3000 + 985 + 510 / 2350	SCHÜCO ASS 70 BE VI SCHÜCO AWS 75.SI+	TROJSKLO F6-14-F4-14-F6, U=0,6, g=47 CHU	SCHÜCO	KLÍKA SCHÜCO NEREZ Č. 247236, KLÍKA SCHÜCO NEREZ Č. 247005	MARRONE 04	VENTILAČNÍ KLAPOKA SCHÜCO 300 MM
14	ZIMNÍ ZAHRADA	5000 + 1870 / 2200 - 2750	SCHÜCO CMC 50, AWS 57.RO, AWS/ADS 70.HI	DVOJSKLO F6-16-PTCX33.1 U=1,1	SCHÜCO	MOTOR SCHÜCO Č. 248743, KLÍKA SCHÜCO ELOX Č. 247332 / ELOX Č. 247001	RAL 3004	BODOVÉ OSVĚTLENÍ SCHÜCO NEREZ Č. 242865, ROLETA PLUSSE 8824 CREPE CREPL 795, MARKÝZA HELLA TENDA DEKOR Č. 5064
15	TERASOVÝ SYSTÉM							
16	GARAŽOVÁ VRATA LPU 40	2500 / 2375	HÖRMANN, TYP DRÁŽKY L			VODÍČÍ UŠTA DLOUHÁ L Č. 435212, KÓDOVACÍ SPÍNAČE CTR 1B Č. 436216, KLÍČOVÝ SPÍNAČ ESU 40 Č. 437523	DECOGRAIN, TITAN METALLIC CH 703	3 BS / 45 12.106 / SUPRAMATIC E3 VČETNĚ 1KS DÁLKOVÉHO OVLÁDÁNÍ
17	VEDEJŠÍ DVEŘE	1000 / 2375	HÖRMANN, TYP DRÁŽKY L				DECOGRAIN, TITAN METALLIC CH 703	NÁSTŘIK ZÁRUBNĚ V BARVĚ DVEŘÍ
18	PARALELNĚ POSUVNÉ DVEŘE PROGRESS S AL PRAHEM	2100 / 2160	REHAU GENE	TROJSKLO F4-16-F4-16-F4, U=0,6, g=47 CHU	ROTO PATIO PS	KLÍKA PSK ROTO P211A10 PŘÍRODNÍ STŘÍBRNÁ	ALUMINIUM / CHERRY AMARETTO	VENKOVNÍ ŽALUZIE ZETTA 90, LAMELA 90 MM V ODSŮTNÍ DB 703, ELEKTRICKÝ POHON
19	POSUVNÉ SKLOPNÉ DVEŘE PROGRESS	2100 / 2180	REHAU GENE	TROJSKLO F4-16-F4-16-F4, U=0,6, g=47 CHU	ROTO PATIO 160Z	KLÍKA / KLÍKA HOPPE H163 F09 TITAN	ALUMINIUM / SORRENTO BALSAMICO	VENKOVNÍ ŽALUZIE CETTA 80, LAMELA VE TVARU Č. ŠÍŘE 80 MM V RAL 9006, ELEKTRICKÝ POHON, POSUVNÁ INSEKTIČNÍ SÍŤ
20	VCHODOVÉ DVEŘE PROGRESS S BOČNÍM DÍLEM	1600 / 2200	REHAU GENE	TROJSKLO F4-16-STOPPOL CLASSIC ČIRÝ 4MM-16-F4, U=0,6 CHU	ROTO TANDEO	KLÍKA / KLÍKA HOPPE H163 F09 TITAN	OCEL MODRÁ	
21	VCHODOVÉ DVEŘE PROGRESS	1100 / 2200	REHAU GENE	TROJSKLO F4-16-F4-16-F4, U=0,6, g=47 CHU, PERIZOL (44MM)	ROTO ENEO E610 CC ELEKTROMOTORICKÝ ZÁMEK	MADLO / KLÍKA HOPPE H162 F09G TITAN	BASALTGRAU	KLÁVESNICE & BLUETOOTH, 2-TLAČÍTKOVÝ DÁLKOVÝ OVLADAČ
22	ZDVIŽNÉ POSUVNÉ DVEŘE	2100 / 2200	SCHÜCO ASS 70.HI	TROJSKLO F6-14-F6-14-F6, U=0,6, g=47 CHU	SCHÜCO	KLÍKA SCHÜCO NEREZ Č. 247236	RAL 9006	PLUSSE INSEKTIČNÍ SÍŤ
23	BALKONOVÉ DVEŘE PROGRESS S AL PRAHEM	1100 / 2200	REHAU GENE	TROJSKLO F4-16-F4-16-F4, U=0,6, g=47 CHU	ROTO	KLÍKA / KLÍKA ROTO Č. 0311A22 TITAN MATNÁ	SCHWARZGRAU	
24	VCHODOVÉ DVEŘE	1100 / 2200	SCHÜCO ADS 90.SI	VÝPLŇ PERITO JOSEPHINE - JEDNOSTRANNĚ LČUJÍCÍ	SCHÜCO, TRÍBODOVÝ HÁKOVÝ SAMOZAMYKACÍ ZÁMEK SCHÜCO	MADLO PERITO NEREZ TYP Č. 9, ROZETA PERITO TYP Č. 3, OKOP PERITO TYP Č. 1, KLÍKA SCHÜCO NEREZ Č. 240168	RAL 1019	
25	VCHODOVÉ DVEŘE	1100 / 2200	SCHÜCO ADS 75.SI	VÝPLŇ PERITO CLAIRE - JEDNOSTRANNĚ LČUJÍCÍ	SCHÜCO	MADLO PERITO JE SOUČÁSTÍ VÝPLNĚ, OKOP PERITO TYP Č. 3, KLÍKA SCHÜCO NEREZ Č. 240168	RAL 7001	
26	VCHODOVÉ DVEŘE	1100 / 2200	SCHÜCO ADS 75.SI	VÝPLŇ PERITO MIRABELLE - JEDNOSTRANNĚ LČUJÍCÍ	SCHÜCO	MADLO PERITO NEREZ TYP Č. 12, KLÍKA SCHÜCO NEREZ Č. 240168	RAL 7001	
27	VCHODOVÉ DVEŘE	1100 / 2200	SCHÜCO ADS 75.SI	VÝPLŇ PERITO FRANCINE - JEDNOSTRANNĚ LČUJÍCÍ	SCHÜCO	MADLO PERITO NEREZ TYP Č. 4, KLÍKA SCHÜCO NEREZ Č. 240168	RAL 7016	
28	VCHODOVÉ DVEŘE	1100 / 2200	SCHÜCO ADS 90.SI SIMPLYSMART	OBOUSTRANNĚ LČUJÍCÍ VÝPLŇ S INTEGROVANÝM OSVĚTLENÍM LED MADLEM	SCHÜCO SAMOZAMYKACÍ ELEKTROMOTORICKÝ ZÁMEK SAFEMATIC	KLÍKA SCHÜCO NEREZ Č. 240168, ROZETA VNĚ SCHÜCO NEREZ Č. 237693, ROZETA UVNITŘ SCHÜCO NEREZ Č. 239508	GRIS 2900	SCHÜCO DCS TOUCH DISPLAY Č. 263267
29	VCHODOVÉ DVEŘE PROGRESS	1100 / 2200	REHAU GENE	TROJSKLO F4-16 ČINČILA ČIRÁ 4MM-16-F4, U=0,6, g=47 CHU, PERIZOL (44MM)	ROTO ENEO A, ELEKTRICKÝ ZÁMEK	MADLO / KLÍKA HOPPE H164 F01G PŘÍRODNÍ STŘÍBRNÁ, KÓDOVACÍ KLÁVESNICE	METBRUSCH ANTRACITGRAU / BÍLÁ	
30	VCHODOVÉ DVEŘE PROGRESS	1100 / 2200	REHAU GENE	VÝPLŇ PERITO GFK KIRA, SATINATO GREY	ROTO TANDEO	MADLO / KLÍKA VBH MK GS80 DG60 NEREZ	INTERIÉR BÍLÁ / EXTERIÉR RAL 5014, RÁM AL OBLOŽKY RAL 5014	
31	VCHODOVÉ DVEŘE PROGRESS	1100 / 2200	REHAU GENE	VÝPLŇ PERITO GFK AMELIE, SATINATO, NUTA RAL 5014	ROTO TANDEO	MADLO / KLÍKA HOPPE H164 F01 PŘÍRODNÍ STŘÍBRNÁ	BÍLÁ	
32	VCHODOVÉ DVEŘE DOOR CONTROL SYSTEM	1100 / 2200	SCHÜCO ADS 75.SI	TROJSKLO POKOVENÝ CONNEX MLĚČNÝ 33.1.-16CHU ČERNÝ-F14-16CHU ČERNÝ-P14	SCHÜCO SAMOZAMYKACÍ ELEKTROMOTORICKÝ ZÁMEK SAFEMATIC	MADLO VBH NEREZ FS 1000/700 Č. 14767, KLÍKA SCHÜCO NEREZ Č. 240168, PANTY INOX-LOOK	RAL 5023	ČTEČKA ČIPŮ SCHÜCO Č. 262991, KÓDOVÁ KLÁVESNICE SCHÜCO Č. 262992, VIDEOKAMERA SCHÜCO Č. 262910
33	VCHODOVÉ DVEŘE	1100 / 2200	SCHÜCO ADS 90.SI	VÝPLŇ PERITO JASMIN - JEDNOSTRANNĚ LČUJÍCÍ, PROSKLENÍ SATINATO	SCHÜCO, TRÍBODOVÝ HÁKOVÝ SAMOZAMYKACÍ ZÁMEK SCHÜCO	MADLO PERITO NEREZ TYP Č. 3, ROZETA PERITO TYP Č. 3, OKOP PERITO TYP Č. 3, KLÍKA SCHÜCO NEREZ Č. 240168	RAL 7001	
34	FASÁDA	12000 / 5150	SCHÜCO FW 50+, AWS 75.SI+	TROJSKLO F6-20 CHU ČERNÝ-PTN+6, F6-16CHU ČERNÝ-PTN+6	SCHÜCO TIPTRONIC	KLÍKY SCHÜCO NEREZ Č. 247005	RAL 9005 MAT	
35	VCHODOVÉ DVEŘE S BOČNÍM DÍLEM	1600 / 2200	SCHÜCO ADS 90.SI	OBOUSTRANNĚ LČUJÍCÍ VÝPLŇ, TROJSKLO P14-18CHU ČERNÝ-F14-18CHU ČERNÝ-P14	SCHÜCO SAMOZAMYKACÍ ELEKTROMOTORICKÝ ZÁMEK SAFEMATIC	MADLO VBH NEREZ FS 1000/700 Č. 14767, KLÍKA SCHÜCO NEREZ Č. 240168, PANTY INOX-LOOK	RAL METALIC 04	ČTEČKA OTISKŮ PRSTŮ SCHÜCO Č. 238828
36	VCHODOVÉ DVEŘE S BOČNÍM DÍLEM	1600 / 2200	SCHÜCO ADS 75.SI	TROJSKLO P14-16CHU ČERNÝ-F14-16CHU ČERNÝ-P14	SCHÜCO	MADLO VBH NEREZ G 300 Č. 272, KLÍKA SCHÜCO NEREZ Č. 210713, SAMOZAVÍRAČ GEZE TS 4000	RAL 9016	ELEKTRICKÝ VRÁTŇNÝ, 4 X SCHRÁNKA
37	VCHODOVÉ DVEŘE S BOČNÍM DÍLEM	2100 / 2200	SCHÜCO ADS 75.SI	VÝPLŇ PERITO DESTINY - JEDNOSTRANNĚ LČUJÍCÍ, VITRAŽ CRYSTAL V BOČNÍCH DÍLECH	SCHÜCO SAMOZAMYKACÍ ELEKTROMOTORICKÝ ZÁMEK SAFEMATIC	MADLO PERITO NEREZ TYP Č. 5, KLÍKA SCHÜCO NEREZ Č. 240168	RAL 1015	ČTEČKA OTISKŮ PRSTŮ SCHÜCO Č. 238828